





1:100

Voorgevel

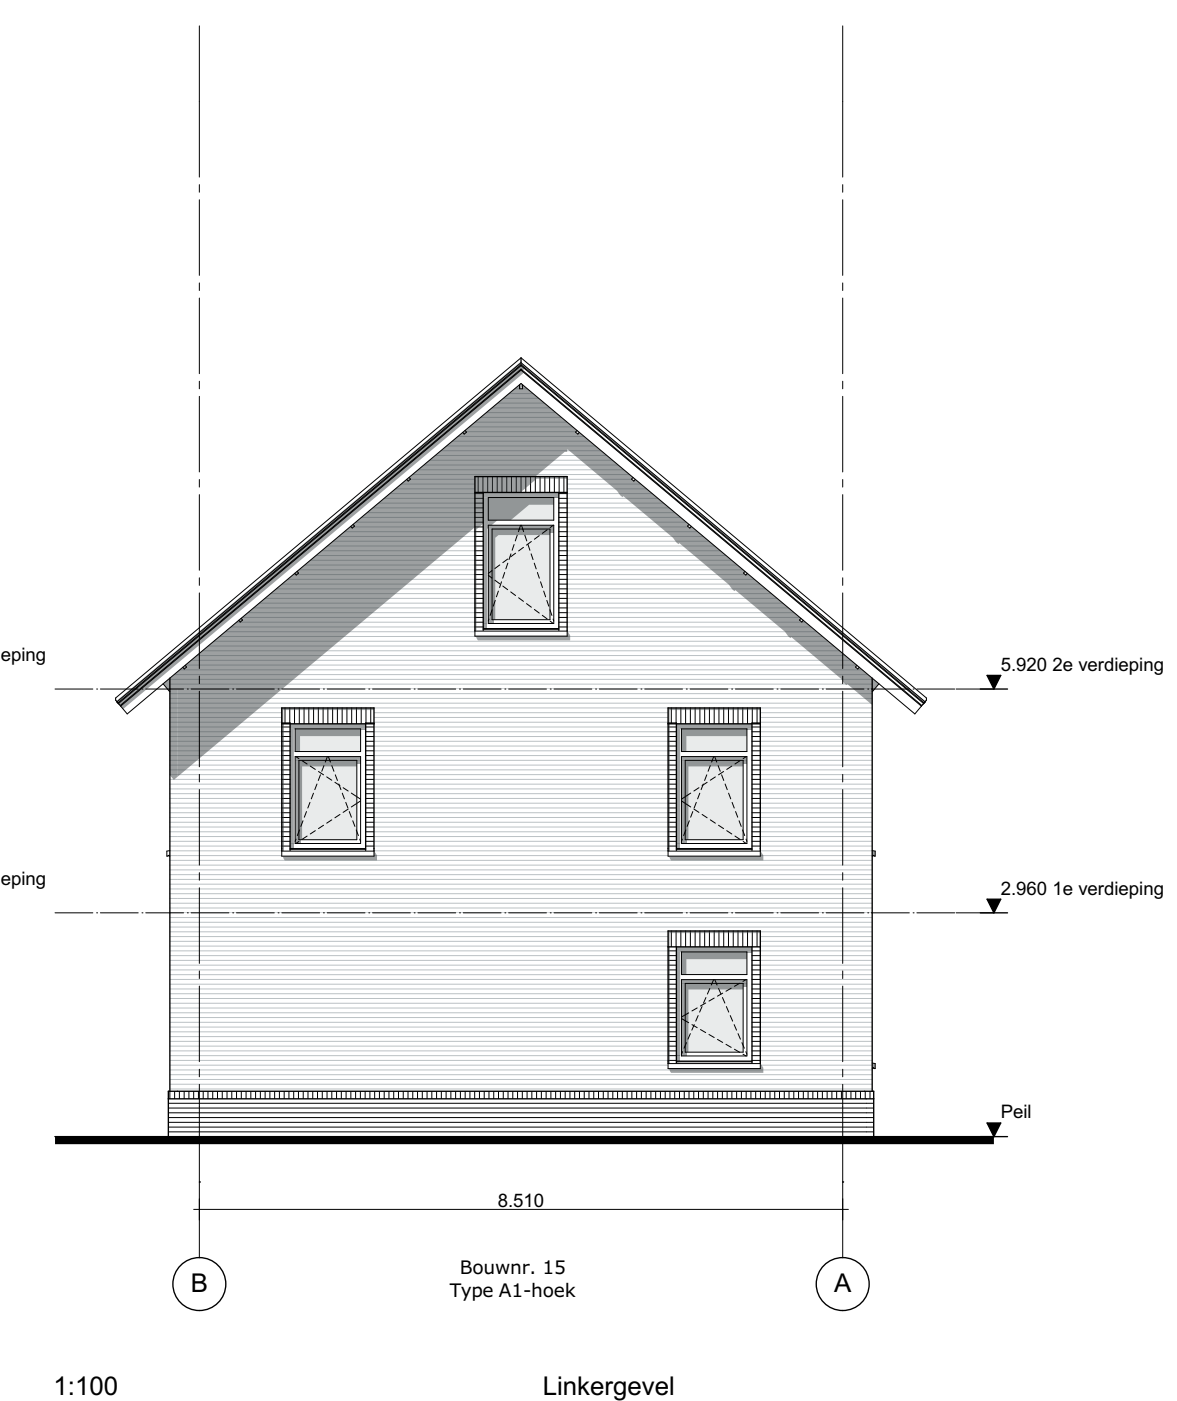


1:100

Linkergevel

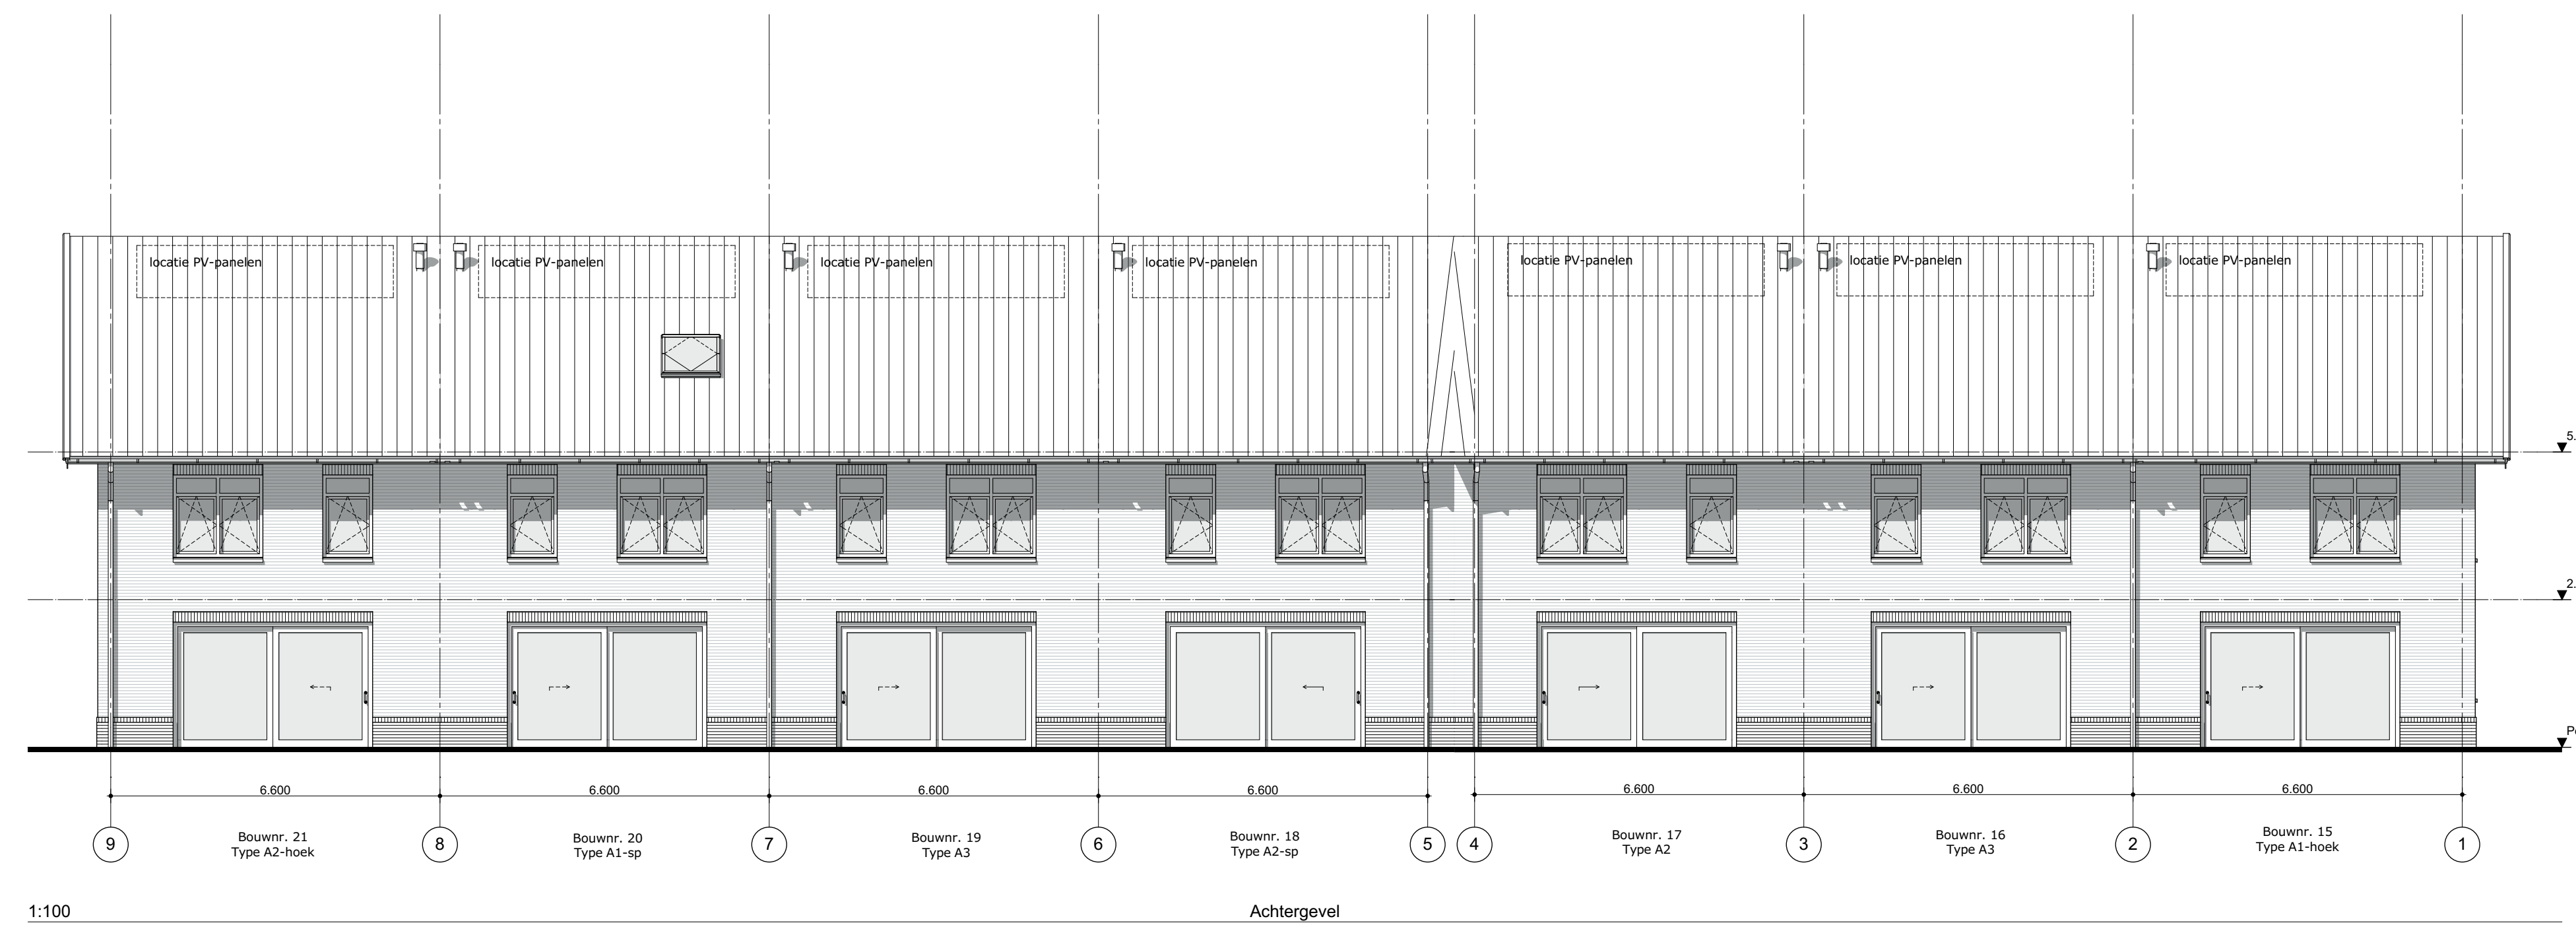

1:100

Achtergevel

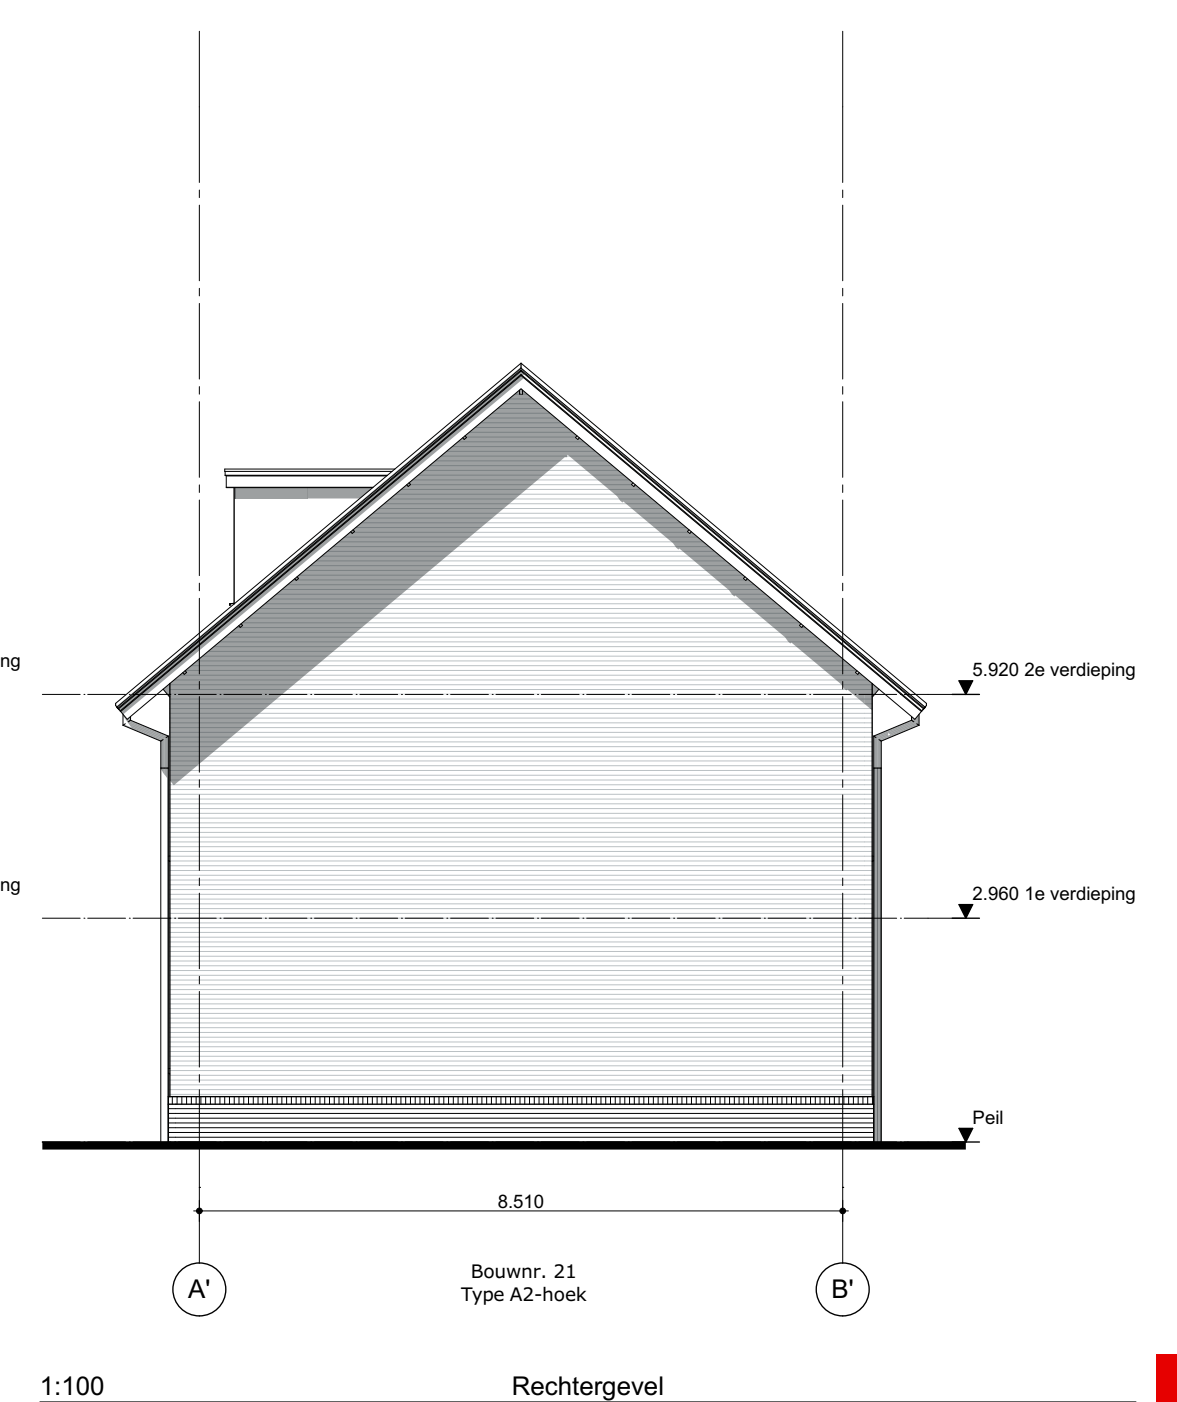

1:100

Rechtergevel



Project		Hof van Rijnenburg HAZERSWOUDE-RIJNDIJK	
Tekening naam:	geveloverzicht Veldbies	get.:BvdL	datum: 23-11-2020
schaal:	1:100	formaat:	A1
eengezinswoningen 6,6m_Blok3_Veldbies		Werknummer:	0327
ZVA Zeinstra Veerbeek Architecten JLSt-Plantsoen 5 2497 GA Den Haag		Tekening nr.:	KAO-B3-1001
Telefoon: +31 703478594 info@zeinstraveerbeek.nl www.zeinstraveerbeek.nl		Fase:	contracttekening
		Architect:	Zeinstra Veerbeek Architecten
		Opdrachtgever:	AM