


1:200


Situatie

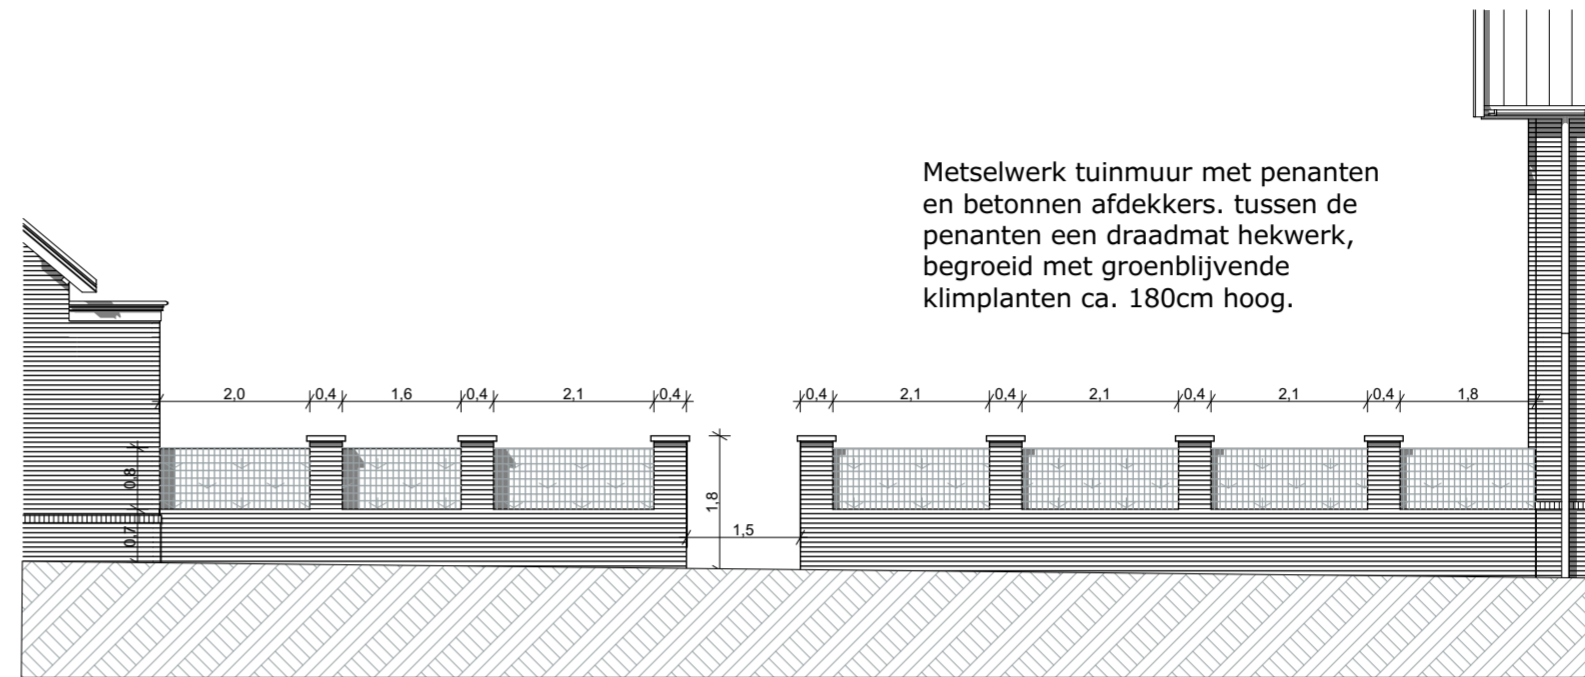

Metselwerk tuinmuur met penanten en betonnen afdekkers. tussen de penanten een draadmat hekwerk, begroeid met groenblijvende klimplanten ca. 180cm hoog.


1:100

Tuinmuur bouwnummer 1 en 14, (alle maten zijn circa maten)

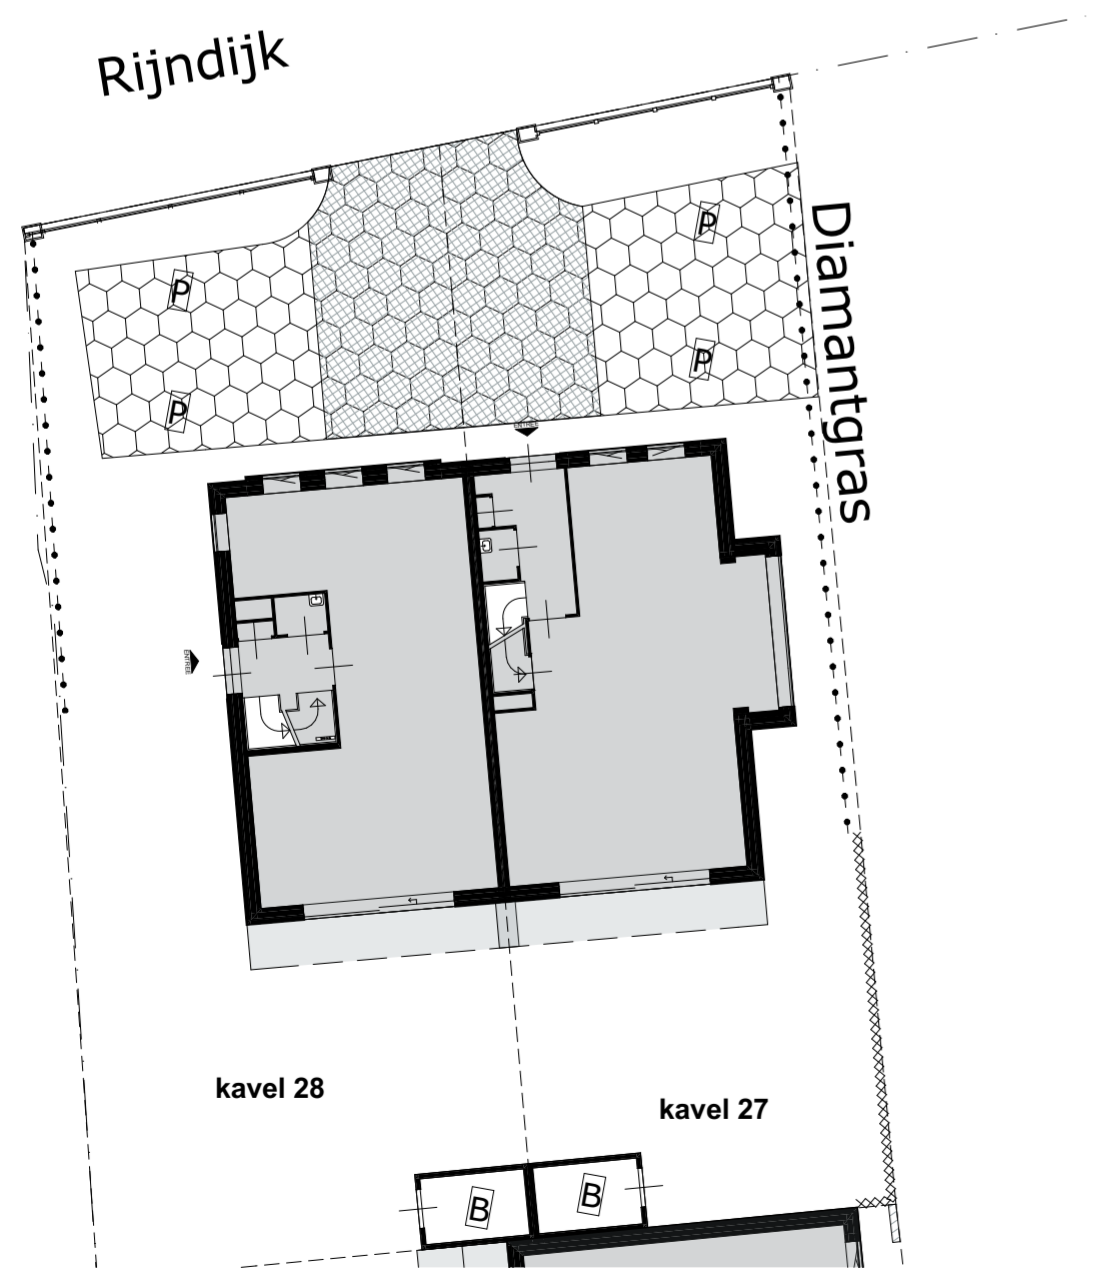

1:200

Situatie

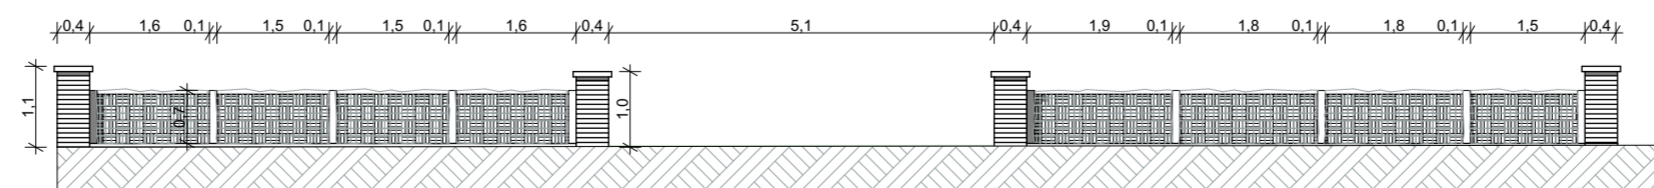

Metselwerk penanten met betonnen afdekkers. tussen de penanten een draadmat hekwerk ca. 70cm hoog. achter de afscheiding staat de ligusterhaag

1:100

Tuinhek bouwnummer 27 en 28, (alle maten zijn circa maten)



HOF VAN
**RIJNEN
BURG**



OUWEHAND
BOUWEN & ONTWIKKELEN

Project **Hof van Rijnenburg
Hazerswoude-Rijndijk**

Tekening naam: situatietekening-03

schaal: 1:200, 1:100

get.:BvdL datum: 23-11-2020 formaat:A2

ZVA

Zeinstra Veerbeek Architecten
ILSY-Plantsoen 5
2497 GA Den Haag

Situatie

Werknummer: **0327**

Tekening nr: **KAO-1003**

Fase: **contracttekening**

Architect: **Zeinstra Veerbeek Architecten**

Oprachtgever: **AM**

Telefoon: +31 703478594
info@zeinstraveerbeek.nl
www.zeinstraveerbeek.nl