






1:100 Voorgevel

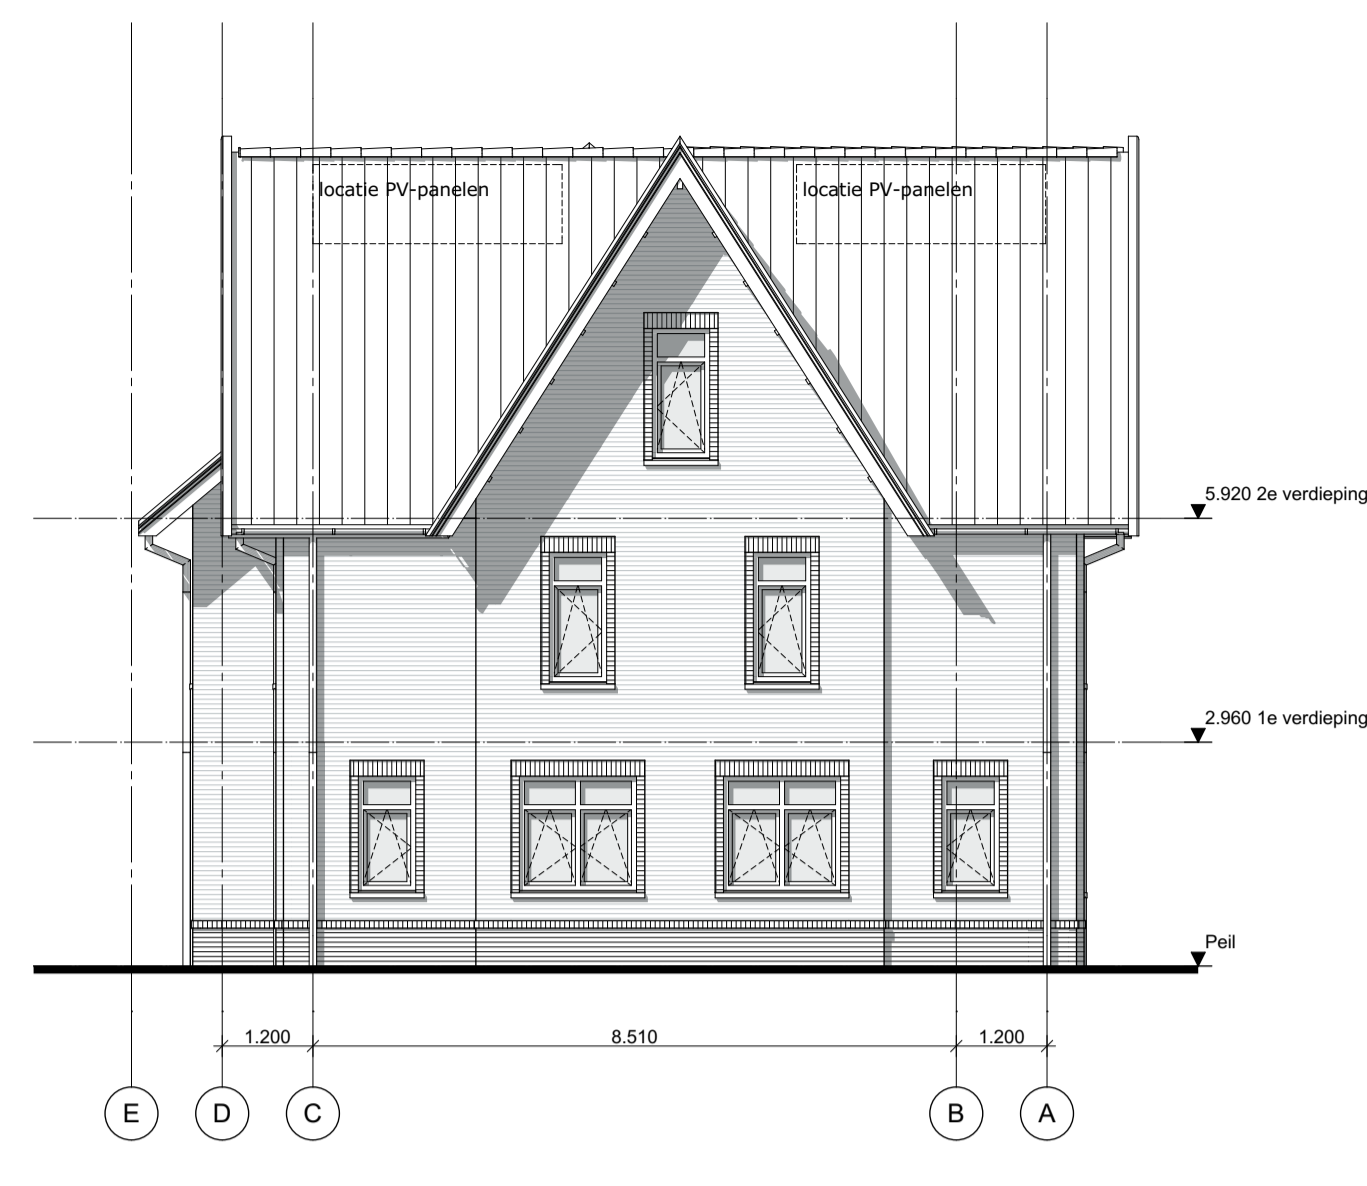

1:100 Linkergevel

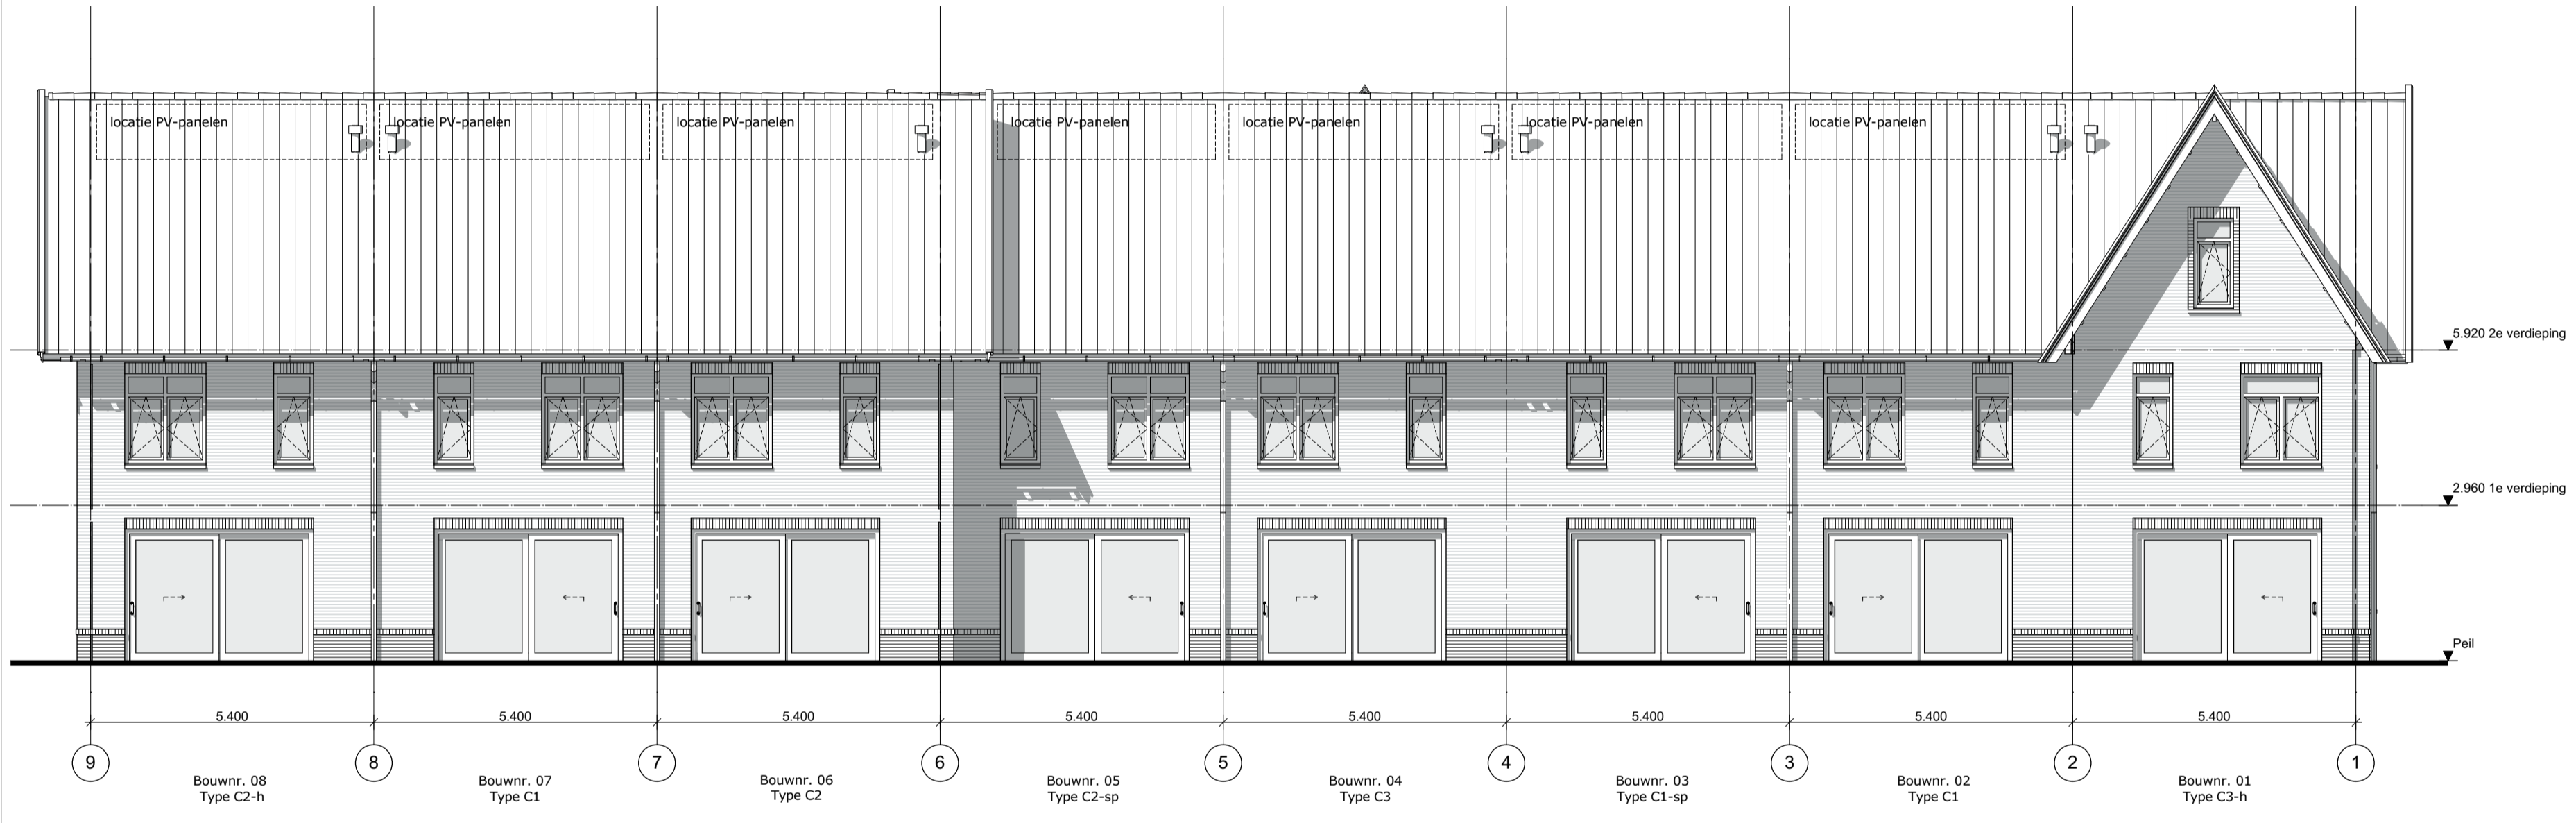

1:100 Achtergevel

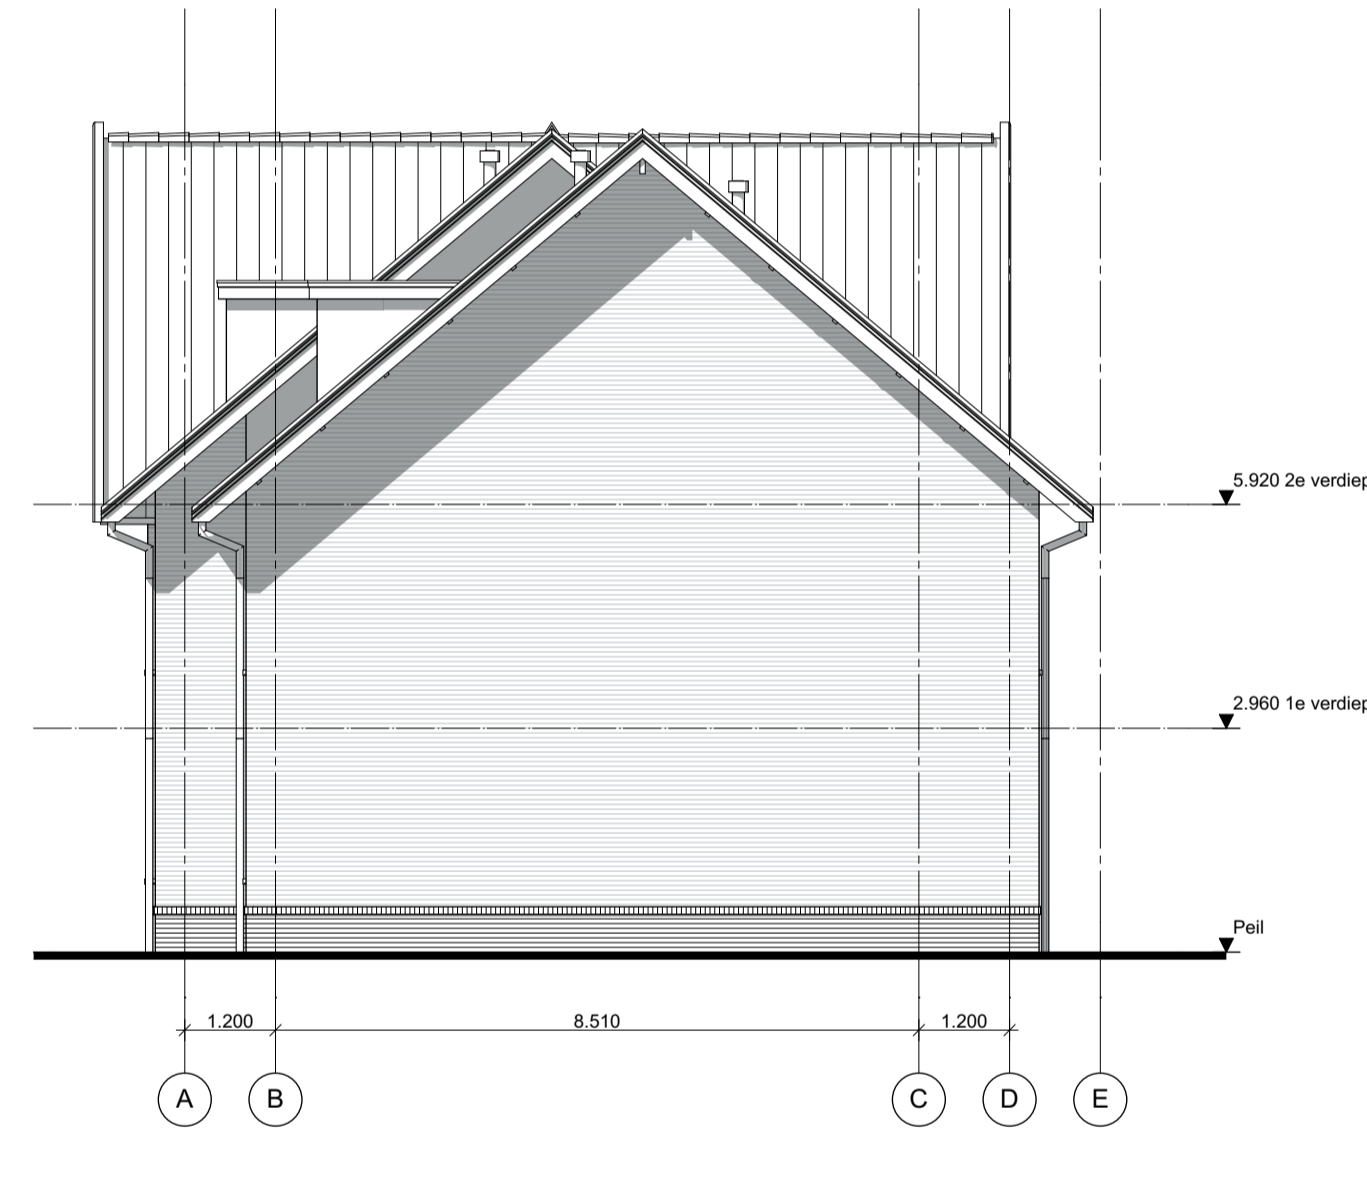

1:100 Rechtergevel



HOF VAN
**RIJNEN
BURG**



OUWEHAND
BOUWEN & ONTWIKKELLEN

Project **Hof van Rijnenburg**
Hazerswoude-Rijndijk

Tekening naam: geveloverzicht Verbena
schaal: get.:BvdL datum: 23-11-2020 formaat:A1

ZVA
Zeinstra Veerbeek Architecten
1151-Plantsoen 5
2497 GA Den Haag
Telefoon: +31 703478594
info@zeinstraveerbeek.nl
www.zeinstraveerbeek.nl

Werknummer: **0327**
Tekening nr: **KAO-B1-1001**
Fase: **contracttekening**
Architect: **Zeinstra Veerbeek Architecten**
Opdrachtgever: **AM**

eengezinswoning 5400_Blok1_Verbena